


Линия совмещения с листом 4

Компоновочная схема листов

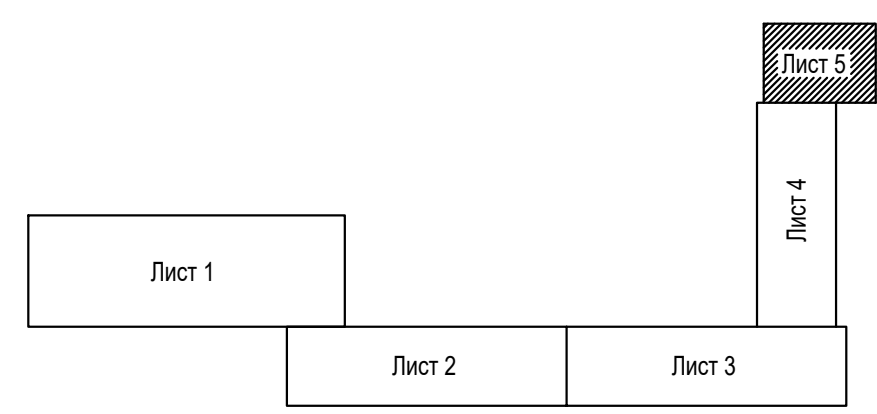

Условные обозначения:

- 3 - 4 - Граница межевания территории
- Ось автодороги
- Красные линии (проектируемые)
- ЗУ-1** - Номер участка

Изм.	Кол.ч.	Лист	№ док.	Подпись	Дата
Разраб.		Калимуллина			11.18
Пров.		Будник			11.18
Н.контр.		Федотов			11.18
ГИП		Федотов			11.18

<b>59-2018-ПМ(У)</b>					
Проект планировки территории, содержащий проект межевания территории, расположенный в кадастровом квартале 02:44:070901 с подготовкой инженерно-геодезических изысканий (с созданием инженерно-топографических планов) с целью определения местоположения границ образуемых и изменяемых земельных участков по линейному объекту: "Подъезд к деревне Стрелковка, деревне Марковский Стерлитамакского района Республики Башкортостан"					
			Стадия	Лист	Листов
			ПМУ	11	
			Разбивочный план межевания территории. План границ земельных участков с оценкой изъятия земель М 1:1000 (окончание)		
			ООО "Абсолют Проект" г. Уфа-2018 г.		

Согласовано

Взам. инв. №	
Подпись и дата	
Инв. № подл.	