


Линия совмещения с листом 3

Линия совмещения с листом 5

Компоновочная схема листов

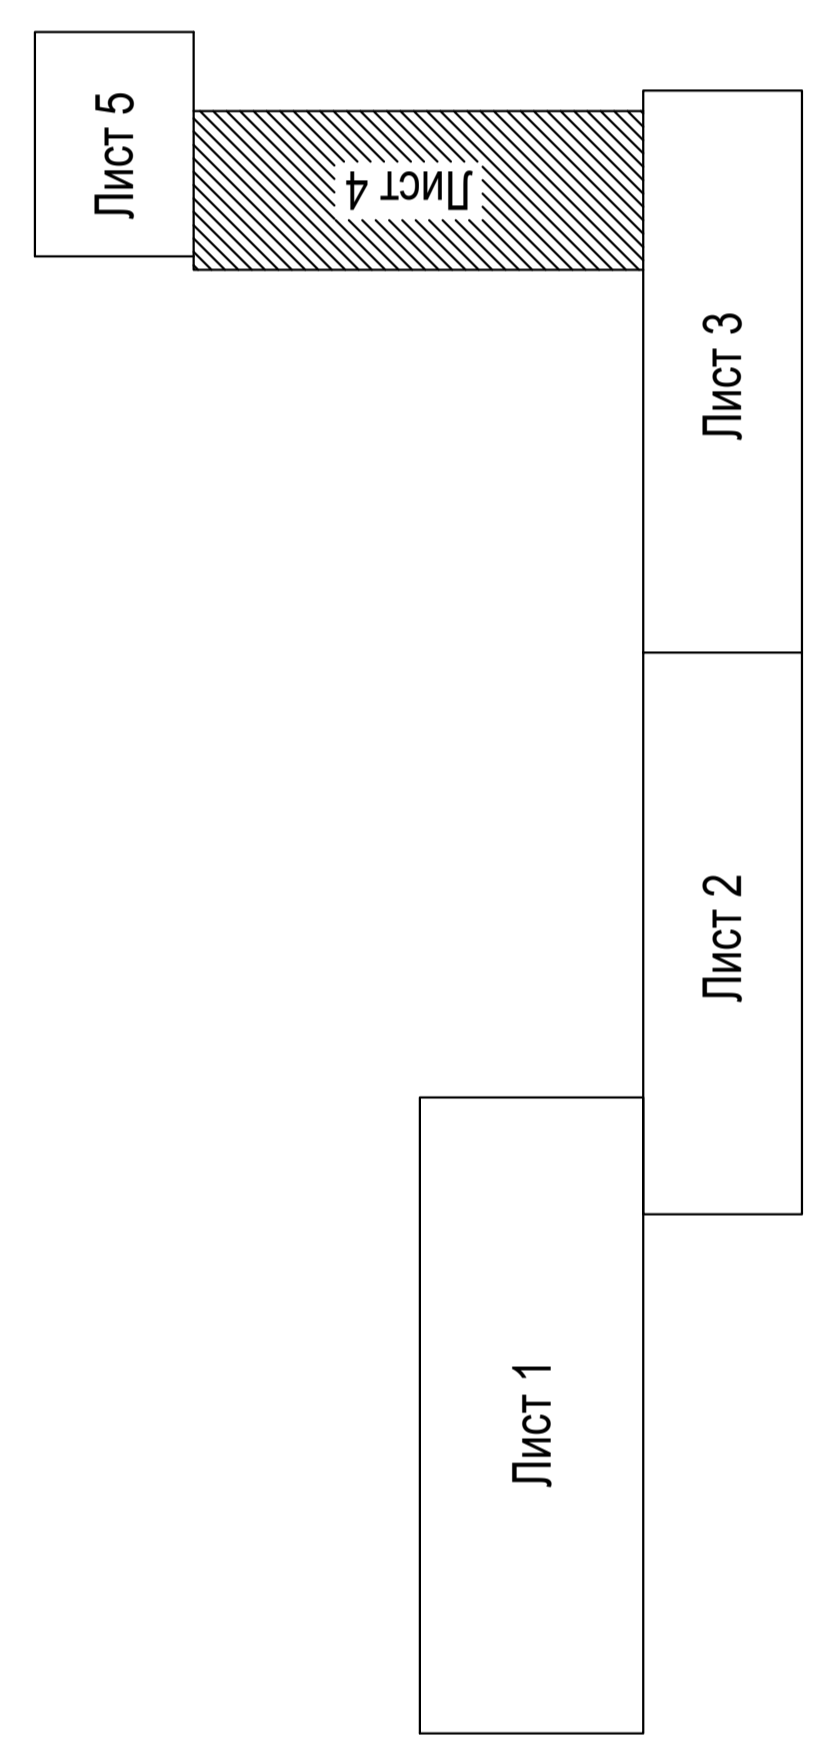

Условные обозначения:

- Граница межевания территории
 - Ось автодороги
 - Красные линии (проектируемые)
 - Общественные сервитуты
- 3У-1 - Номер участка

59-2018-ПМУ		59-2018-ПМУ	
Имя	Кол. ч.	Дата	Лист
Разраб.	Калимуллина	11.18	Листов
Пров.	Будник	11.18	ПМУ
Н. контр.	Федотов	11.18	15
ГИП	Федотов	11.18	
ООО "Абсолют Проект"		ООО "Абсолют Проект"	
г. Уфа-2018 г.		г. Уфа-2018 г.	
План границ зон действия публичных сервитутов М:1:1000		План границ зон действия публичных сервитутов М:1:1000	