


Компоновочная схема листов

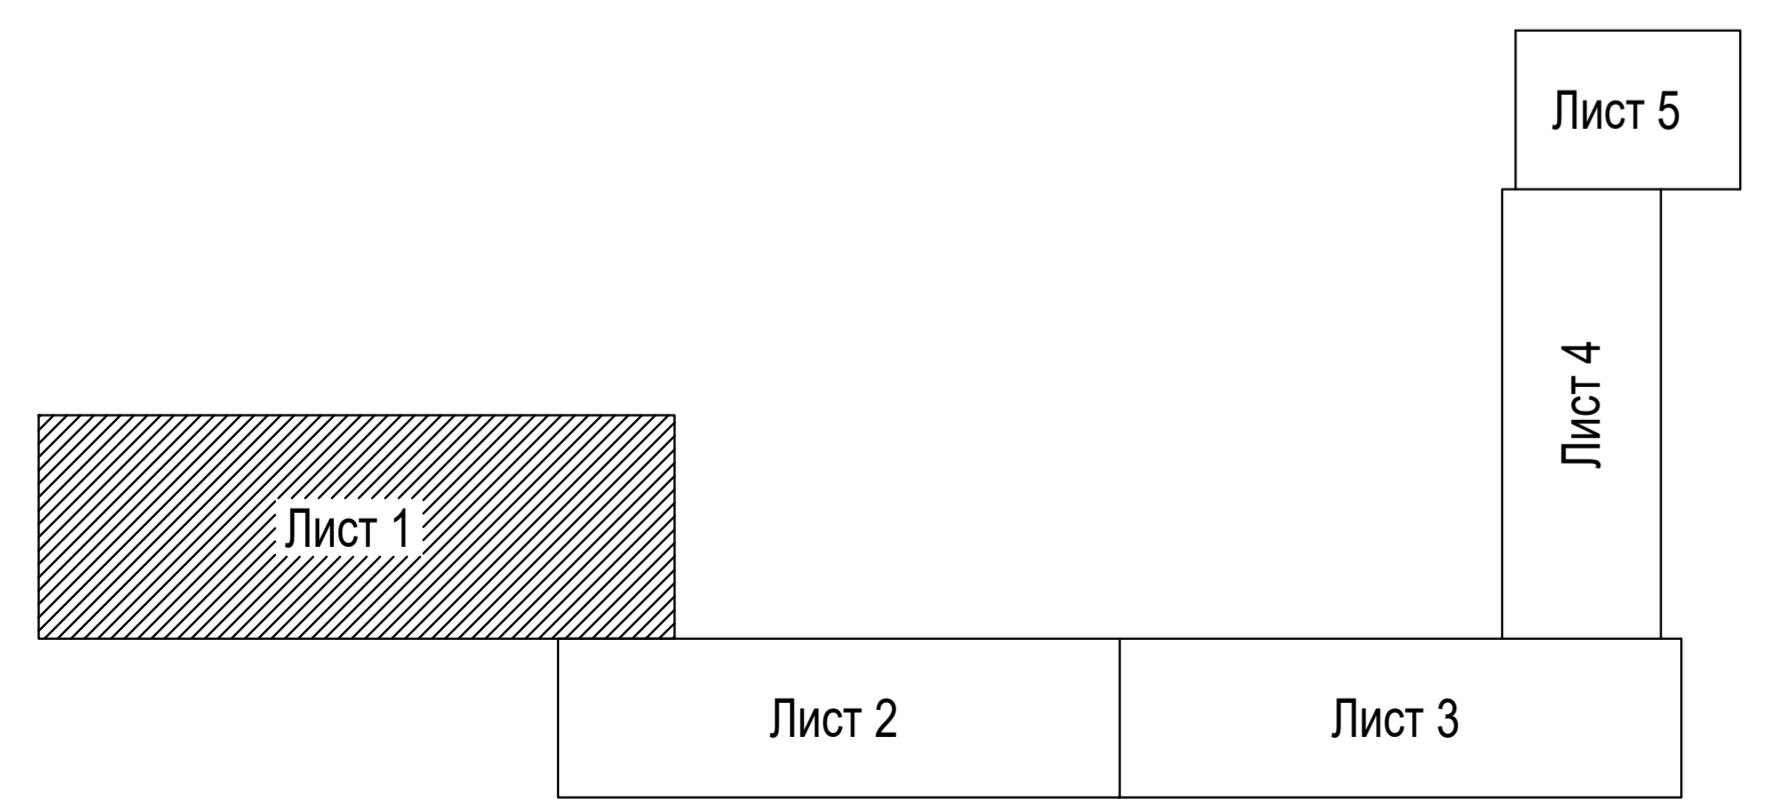

- Условные обозначения:
- Граница межевания территории
 - Ось автодороги
 - Красные линии (проектируемые)
 - ЗУ-1** - Номер участка
 - Координаты поворотных точек

59-2018-ПМ(У)				
Имя	Кол. ч.	Лист	Страница	Дата
Федотов	Владимир	2	11.18	
Проз.	Будник		11.18	
Исполн.	Федотов		11.18	
Генд.	Федотов		11.18	

Страница	Лист	Листов
1	2	2

Разбивочный чертеж красных линий М 1:1000 (начало)

ООО "Абсолют Проект" г. Уфа-2018 г.

Линия совмещения с листом 2