


Линия совмещения с листом 3

Компоновочная схема листов

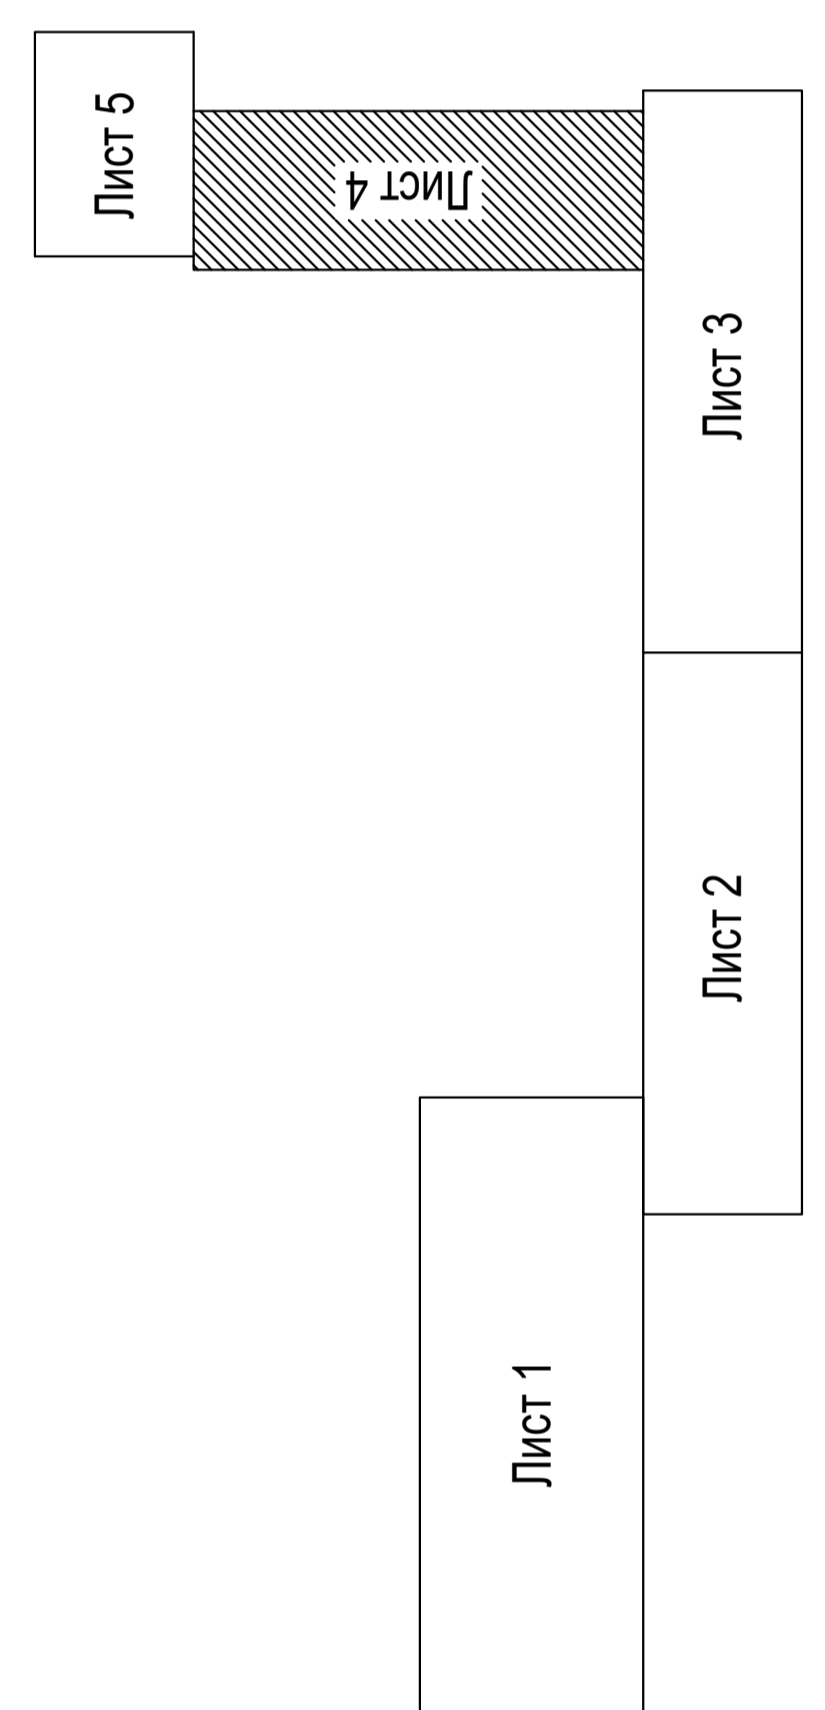

Условные обозначения:

- 3 - 2 - 1 - 4 (with arrows) - Граница межевания территории
- - - - - Ось автодороги
- - - - - Красные линии (проектируемые)
- 3У-1 - Номер участка
- x=1359834,34 y=559713,00 - Координаты поворотных точек

59-2018-ПМ(У)		Дата		Лист		Листов	
Имя	Кол.уч.	Лист	Подпись	Дата	Лист	Листов	
Разработ:	Калимуллина	11.18			5		
Проев:	Будник	11.18					
Н.контр.:	Федотов	11.18					
ГИП:	Федотов	11.18					
ООО "Абсолют Проект"				Рабочий чертеж красных линий М 1:1000			
г. Уфа-2018 г.				г. Уфа-2018 г.			