


Компоновочная схема листов

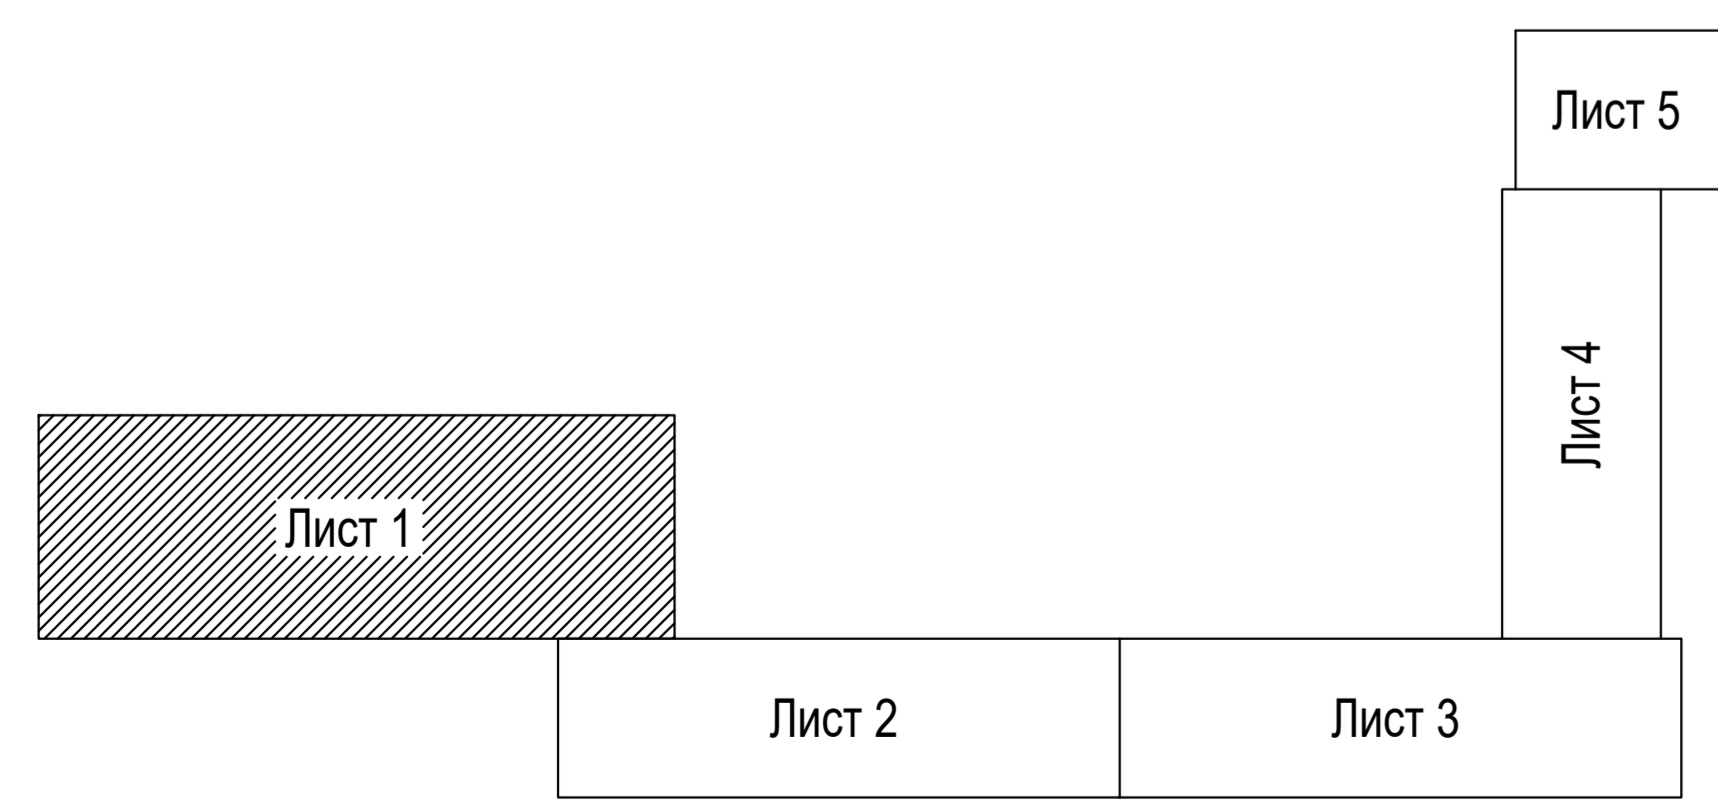

ВЕДОМОСТЬ ЗЕМЕЛЬНЫХ УЧАСТКОВ (начало)					ВЕДОМОСТЬ ЗЕМЕЛЬНЫХ УЧАСТКОВ (конец)				
N участка	Назначение участка	N точки	X	Y	N участка	Назначение участка	N точки	X	Y
1	ЗУ-1 Размещение подъездной дороги	1	1358561.00	559590.50	40	ЗУ-1 Размещение подъездной дороги	40	1362802.18	560381.89
2		2	1358760.63	559593.19	41		41	1362856.76	560335.49
3		3	1359146.33	559625.05	42		42	1362862.57	560336.12
4		4	1359833.12	559707.81	43		43	1362783.06	560498.25
5		5	1360012.35	559569.13	44		44	1362840.13	560517.14
6		6	1360032.38	559539.06	45		45	1362970.97	560614.71
7		7	1360008.90	559414.81	46		46	1362977.27	560606.93
8		8	1359963.79	559320.09	47		47	1362844.83	560508.16
9		9	1359948.35	559219.95	48		48	1362789.15	560489.73
10		10	1359960.06	559160.05	49		49	1362865.03	560322.73
11		11	1359888.61	559112.31	50		50	1362846.12	560280.34
12		12	1360044.90	559074.33	51		51	1362817.41	560195.05
13		13	1361220.03	558890.42	52		52	1362806.79	560146.08
14		14	1361596.87	558826.91	53		53	1362598.71	560032.14
15		15	1361660.47	558812.98	54		54	1362581.00	559923.45
16		16	1361696.48	558822.96	55		55	1362567.93	559878.36
17		17	1361854.54	558972.11	56		56	1362553.31	559750.91
18		18	1362146.27	558973.87	57		57	1362581.88	559438.12
19		19	1362450.74	558988.74	58		58	1362808.15	559226.51
20		20	1362529.49	558984.40	59		59	1362821.91	559033.24
21		21	1362549.33	558990.50	60		60	1362543.57	558973.75
22		22	1362598.67	559028.11	61		61	1362450.50	558978.70
23		23	1362610.40	559054.10	62		62	1362146.27	558963.84
24		24	1362568.20	559225.54	63		63	1361874.29	558962.37
25		25	1362571.88	559437.50	64		64	1361847.27	558951.46
26		26	1362543.27	559750.91	65		65	1361884.14	558797.58
27		27	1362558.10	559880.20	66		66	1361594.39	558817.16
28		28	1362571.14	559925.21	67		67	1361215.72	558880.97
29		29	1362588.78	560033.45	68		68	1360001.71	559070.96
30		30	1362596.87	560147.47	69		69	1359932.99	559185.89
31		31	1362607.85	560198.00	70		70	1359954.14	559323.08
32		32	1362636.83	560284.08	71		71	1359999.32	559417.94
33		33	1362653.47	560321.37	72		72	1360017.63	559514.86
34		34	1362652.40	560326.04	73		73	1359983.18	559596.43
35		35	1362595.87	560374.10	74		74	1359849.17	559685.12
36		36	1362562.75	560406.90	75		75	1359808.89	559694.66
37		37	1362472.57	560468.53	76		76	1359146.84	559615.09
38		38	1362478.24	560476.82	77		77	1358761.62	559583.18
39		39	1362569.35	560414.57	78		78	1358561.84	559580.49

- Условные обозначения:
- Граница межевания территории
 - Ось автодороги
 - Красные линии (проектируемые)
 - Номер участка

Линия совмещения с листом 2

59-2018-ПМ(У)				
Проект планировки территории, содержащий проект межевания территории, расположенной в границах квартала № 44 (105) с кадастровым номером 55:08:0080101:001 (с созданием инженерно-геодезических планов с целью определения местоположения границ объектов и инженерных земельных участков по территории объекта "Площадь Ленина" в г. Уфа, Республика Башкортостан)				
Исполн.	Консульт.	Лист	Листов	Дата
Федотов	Бурдик	7	7	11.18
Исполн.	Проект.	Лист	Листов	Дата
Федотов	Федотов	7	7	11.18
Разбивочный план межевания территории. План границ земельных участков с кадастровыми номерами. М 1:1000 (начало)				
ООО "Абсолют Проект" г. Уфа-2018 г.				